


Grundriss

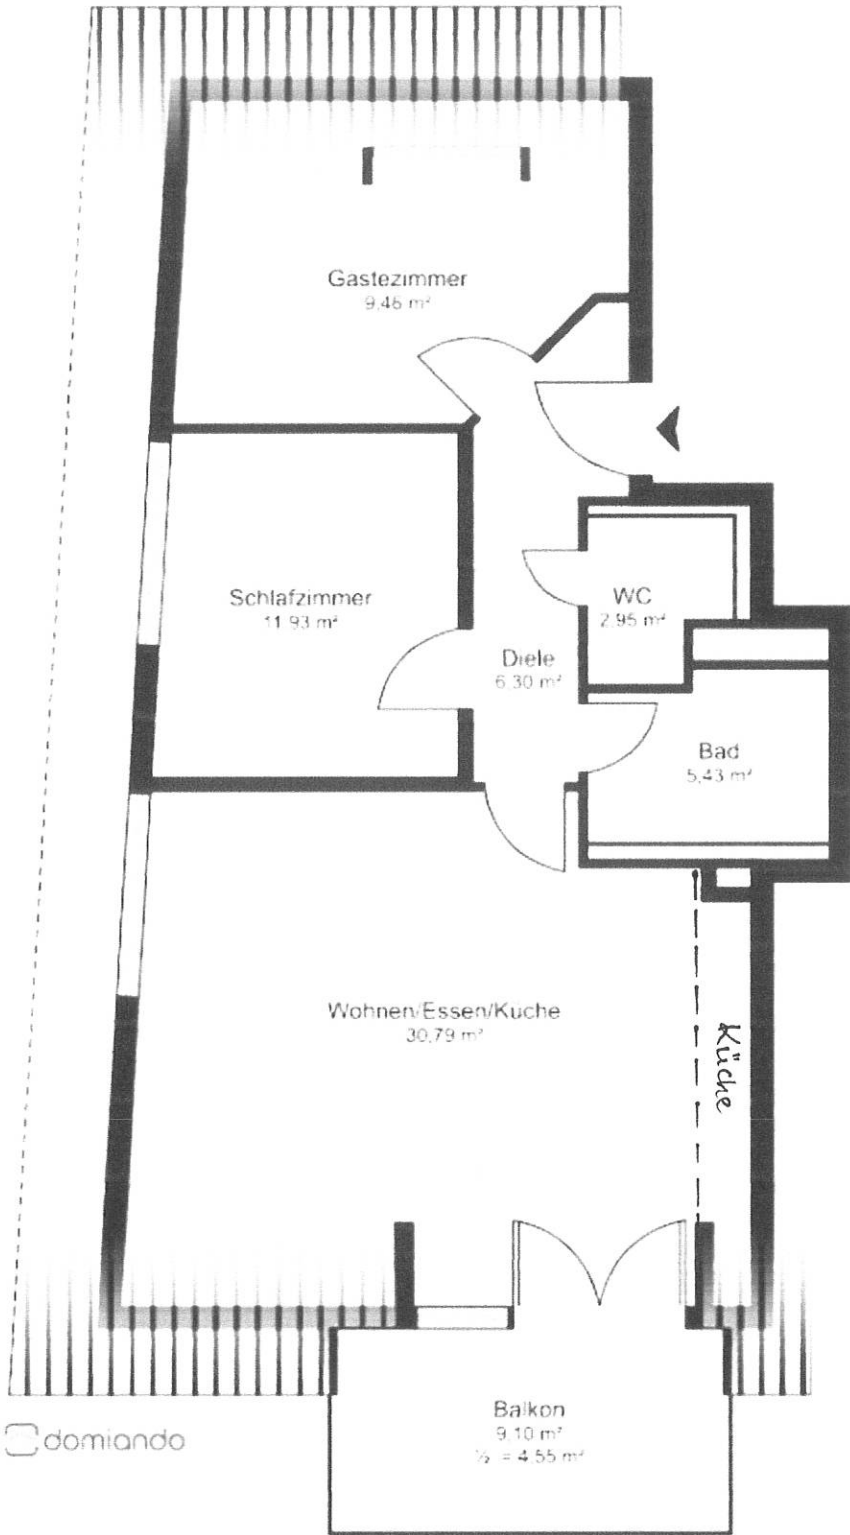

Grundriss der Wohnung (illustrativ)